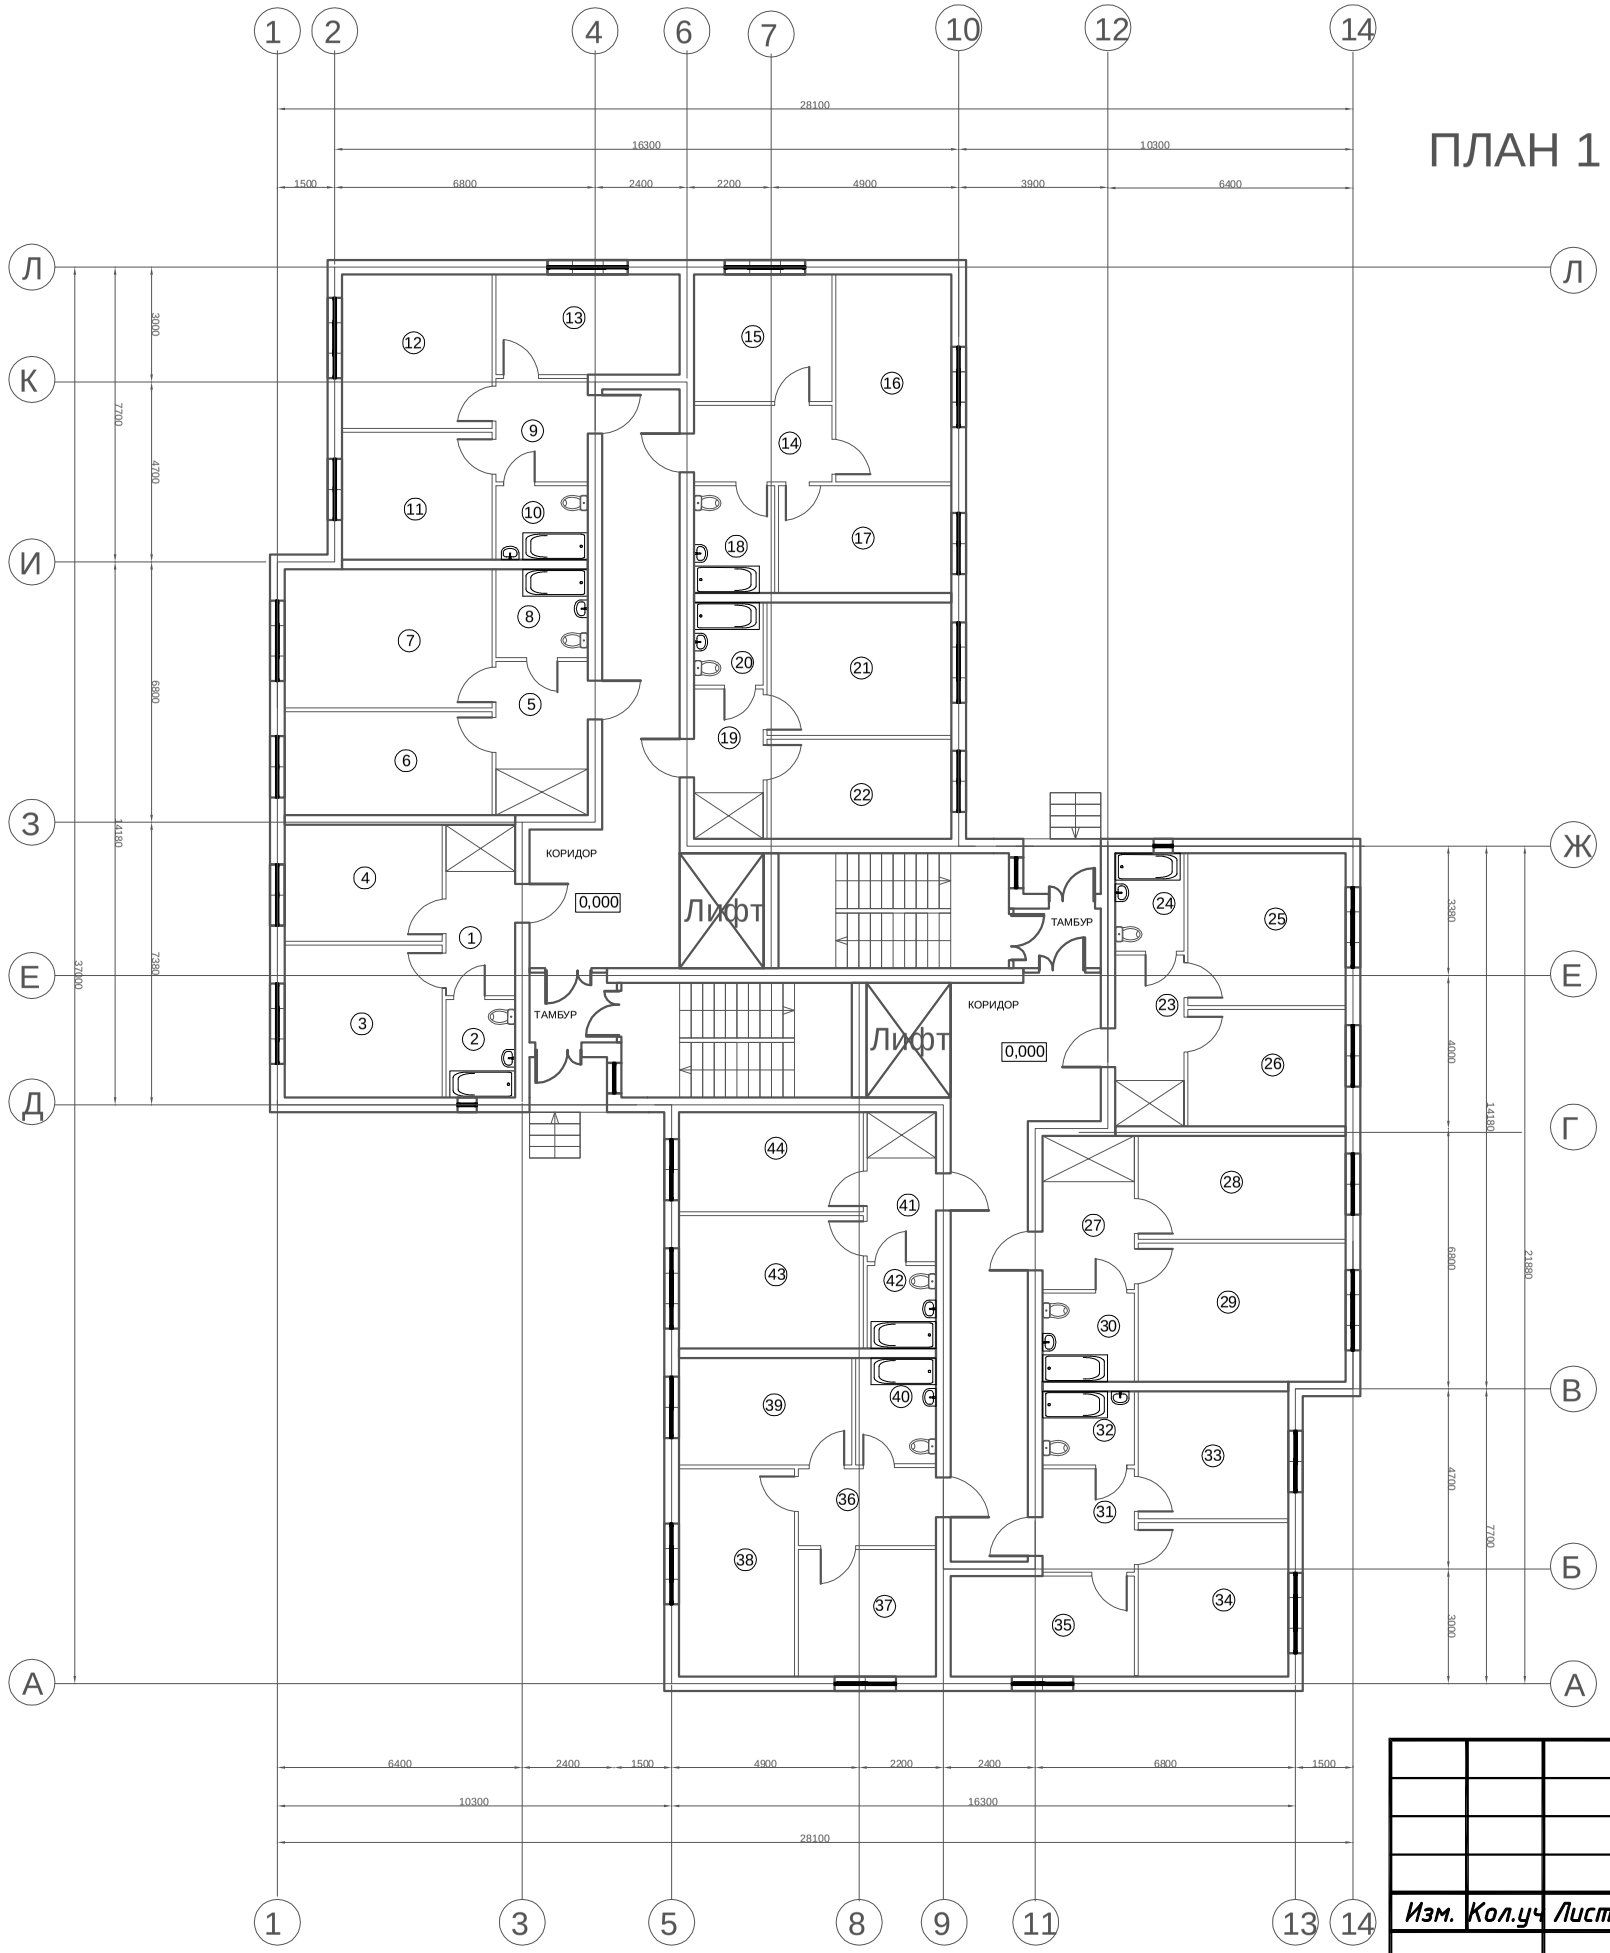

ПЛАН 1 ЭТАЖА

ЭКСПЛИКАЦИЯ ПОМЕЩЕНИЙ

Номер помещения	Наименование помещения	Площадь, кв.м	Номер помещения	Наименование помещения	Площадь, кв.м
1	Прихожая	8,0	23	Прихожая	8,0
2	Сан.узел	4,6	24	Сан.узел	4,6
3	Комната	16,4	25	Комната	16,4
4	Кухня	12,5	26	Кухня	12,5
5	Прихожая	9,6	27	Прихожая	9,6
6	Кухня	14,6	28	Кухня	14,6
7	Комната	19,6	29	Комната	19,6
8	Сан.узел	5,5	30	Сан.узел	5,5
9	Прихожая	6,5	31	Прихожая	6,5
10	Сан.узел	4,6	32	Сан.узел	4,6
11	Комната	13,0	33	Комната	13,0
12	Комната	15,8	34	Комната	15,8
13	Кухня	12,5	35	Кухня	12,5
14	Прихожая	7,2	36	Прихожая	7,2
15	Кухня	12,0	37	Кухня	12,0
16	Комната	16,4	38	Комната	16,4
17	Комната	12,7	39	Комната	12,7
18	Сан.узел	5,9	40	Сан.узел	5,9
19	Прихожая	7,0	41	Прихожая	7,0
20	Сан.узел	3,9	42	Сан.узел	3,9
21	Комната	16,7	43	Комната	16,7
22	Кухня	12,5	44	Кухня	12,5

Изм.	Кол.уч	Лист	Ндок.	Подпись	Дата	Многоквартирный жилой дом в г. Светлогорск, по ул. Сосновая			
Разработал						Многоквартирный жилой дом	Стадия	Лист	Листов
							ЭП	6	11
						План 1-го этажа	ООО "Балтийское строительство"		