


2-4

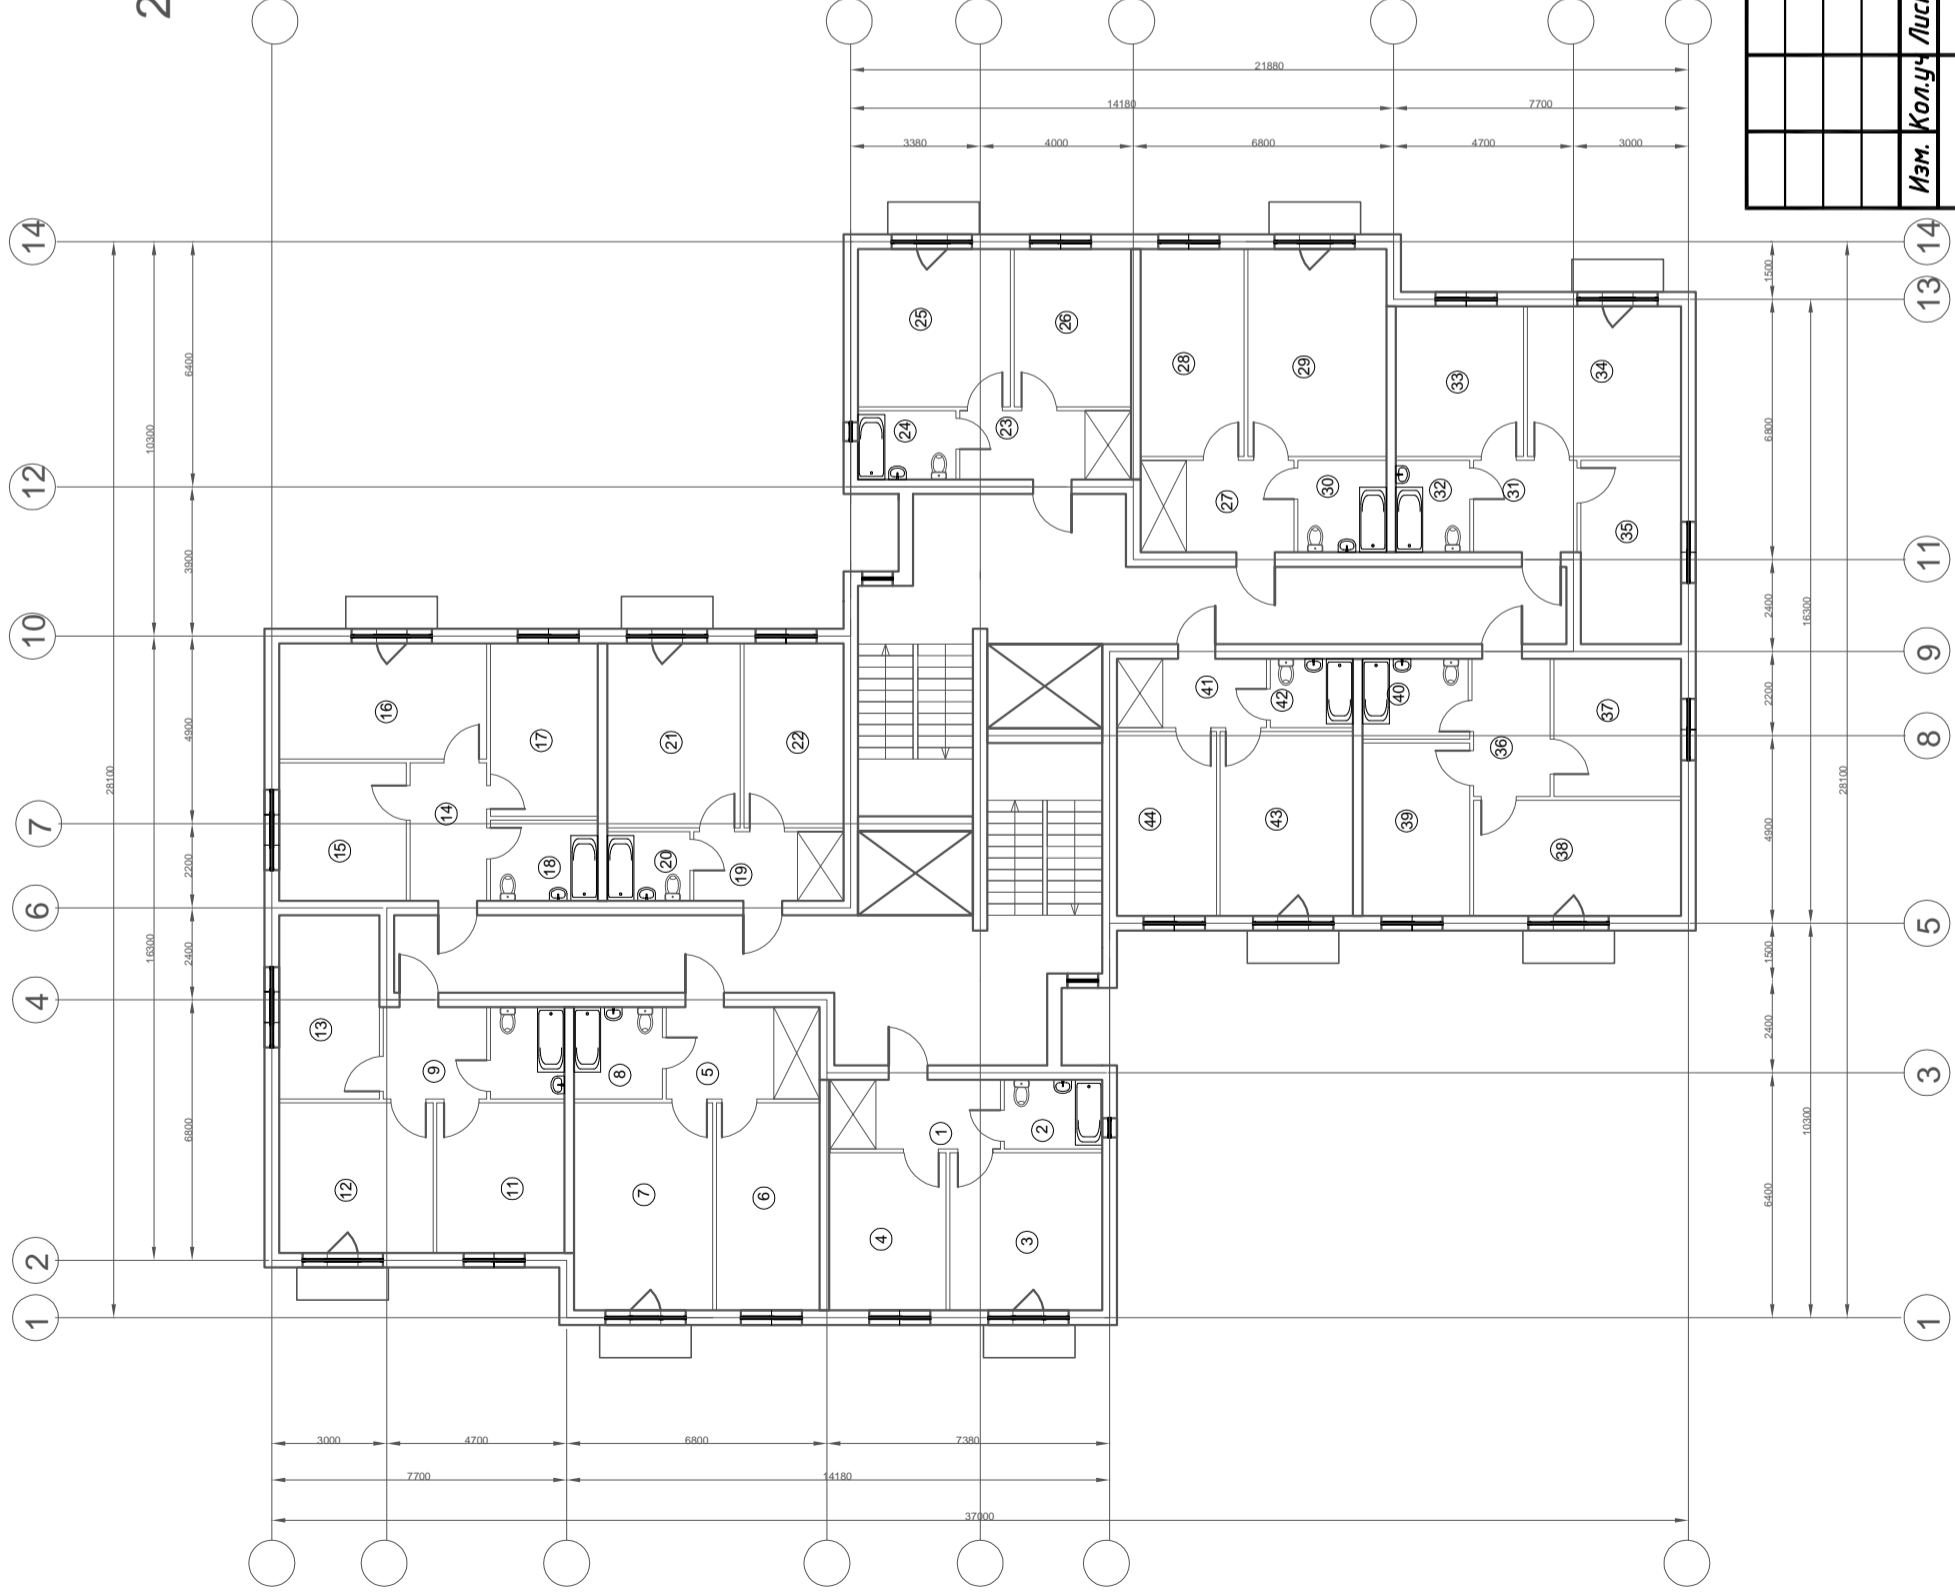

|    |      |    |      |
|----|------|----|------|
| 1  | 8,0  | 23 | 8,0  |
| 2  | 4,6  | 24 | 4,6  |
| 3  | 16,4 | 25 | 16,4 |
| 4  | 12,5 | 26 | 12,5 |
| 5  | 9,6  | 27 | 9,6  |
| 6  | 14,6 | 28 | 14,6 |
| 7  | 19,6 | 29 | 19,6 |
| 8  | 5,5  | 30 | 5,5  |
| 9  | 6,5  | 31 | 6,5  |
| 10 | 4,6  | 32 | 4,6  |
| 11 | 13,0 | 33 | 13,0 |
| 12 | 15,8 | 34 | 15,8 |
| 13 | 12,5 | 35 | 12,5 |
| 14 | 7,2  | 36 | 7,2  |
| 15 | 12,0 | 37 | 12,0 |
| 16 | 16,4 | 38 | 16,4 |
| 17 | 12,7 | 39 | 12,7 |
| 18 | 5,9  | 40 | 5,9  |
| 19 | 7,0  | 41 | 7,0  |
| 20 | 3,9  | 42 | 3,9  |
| 21 | 16,7 | 43 | 16,7 |
| 22 | 12,5 | 44 | 12,5 |

|  |               |             |               |
|--|---------------|-------------|---------------|
| <b>Многоквартирный жилой дом<br/>в г. Светлогорск, по ул. Сосновая</b> |               |             |               |
| <b>Многоквартирный жилой дом</b>                                       | <b>Стадия</b> | <b>Лист</b> | <b>Листов</b> |
|  | ЭП            | 7           | 11            |
| План 2-4 этажей  |               |             |               |
| ООО "Балтийское строительство"   |               |             |               |

| Изм.               | Кол. | Лист | Издок. | Подпись | Дата |
|--------------------|------|------|--------|---------|------|
|                    |      |      |        |         |      |
| <b>Разработчик</b> |      |      |        |         |      |