


5-8

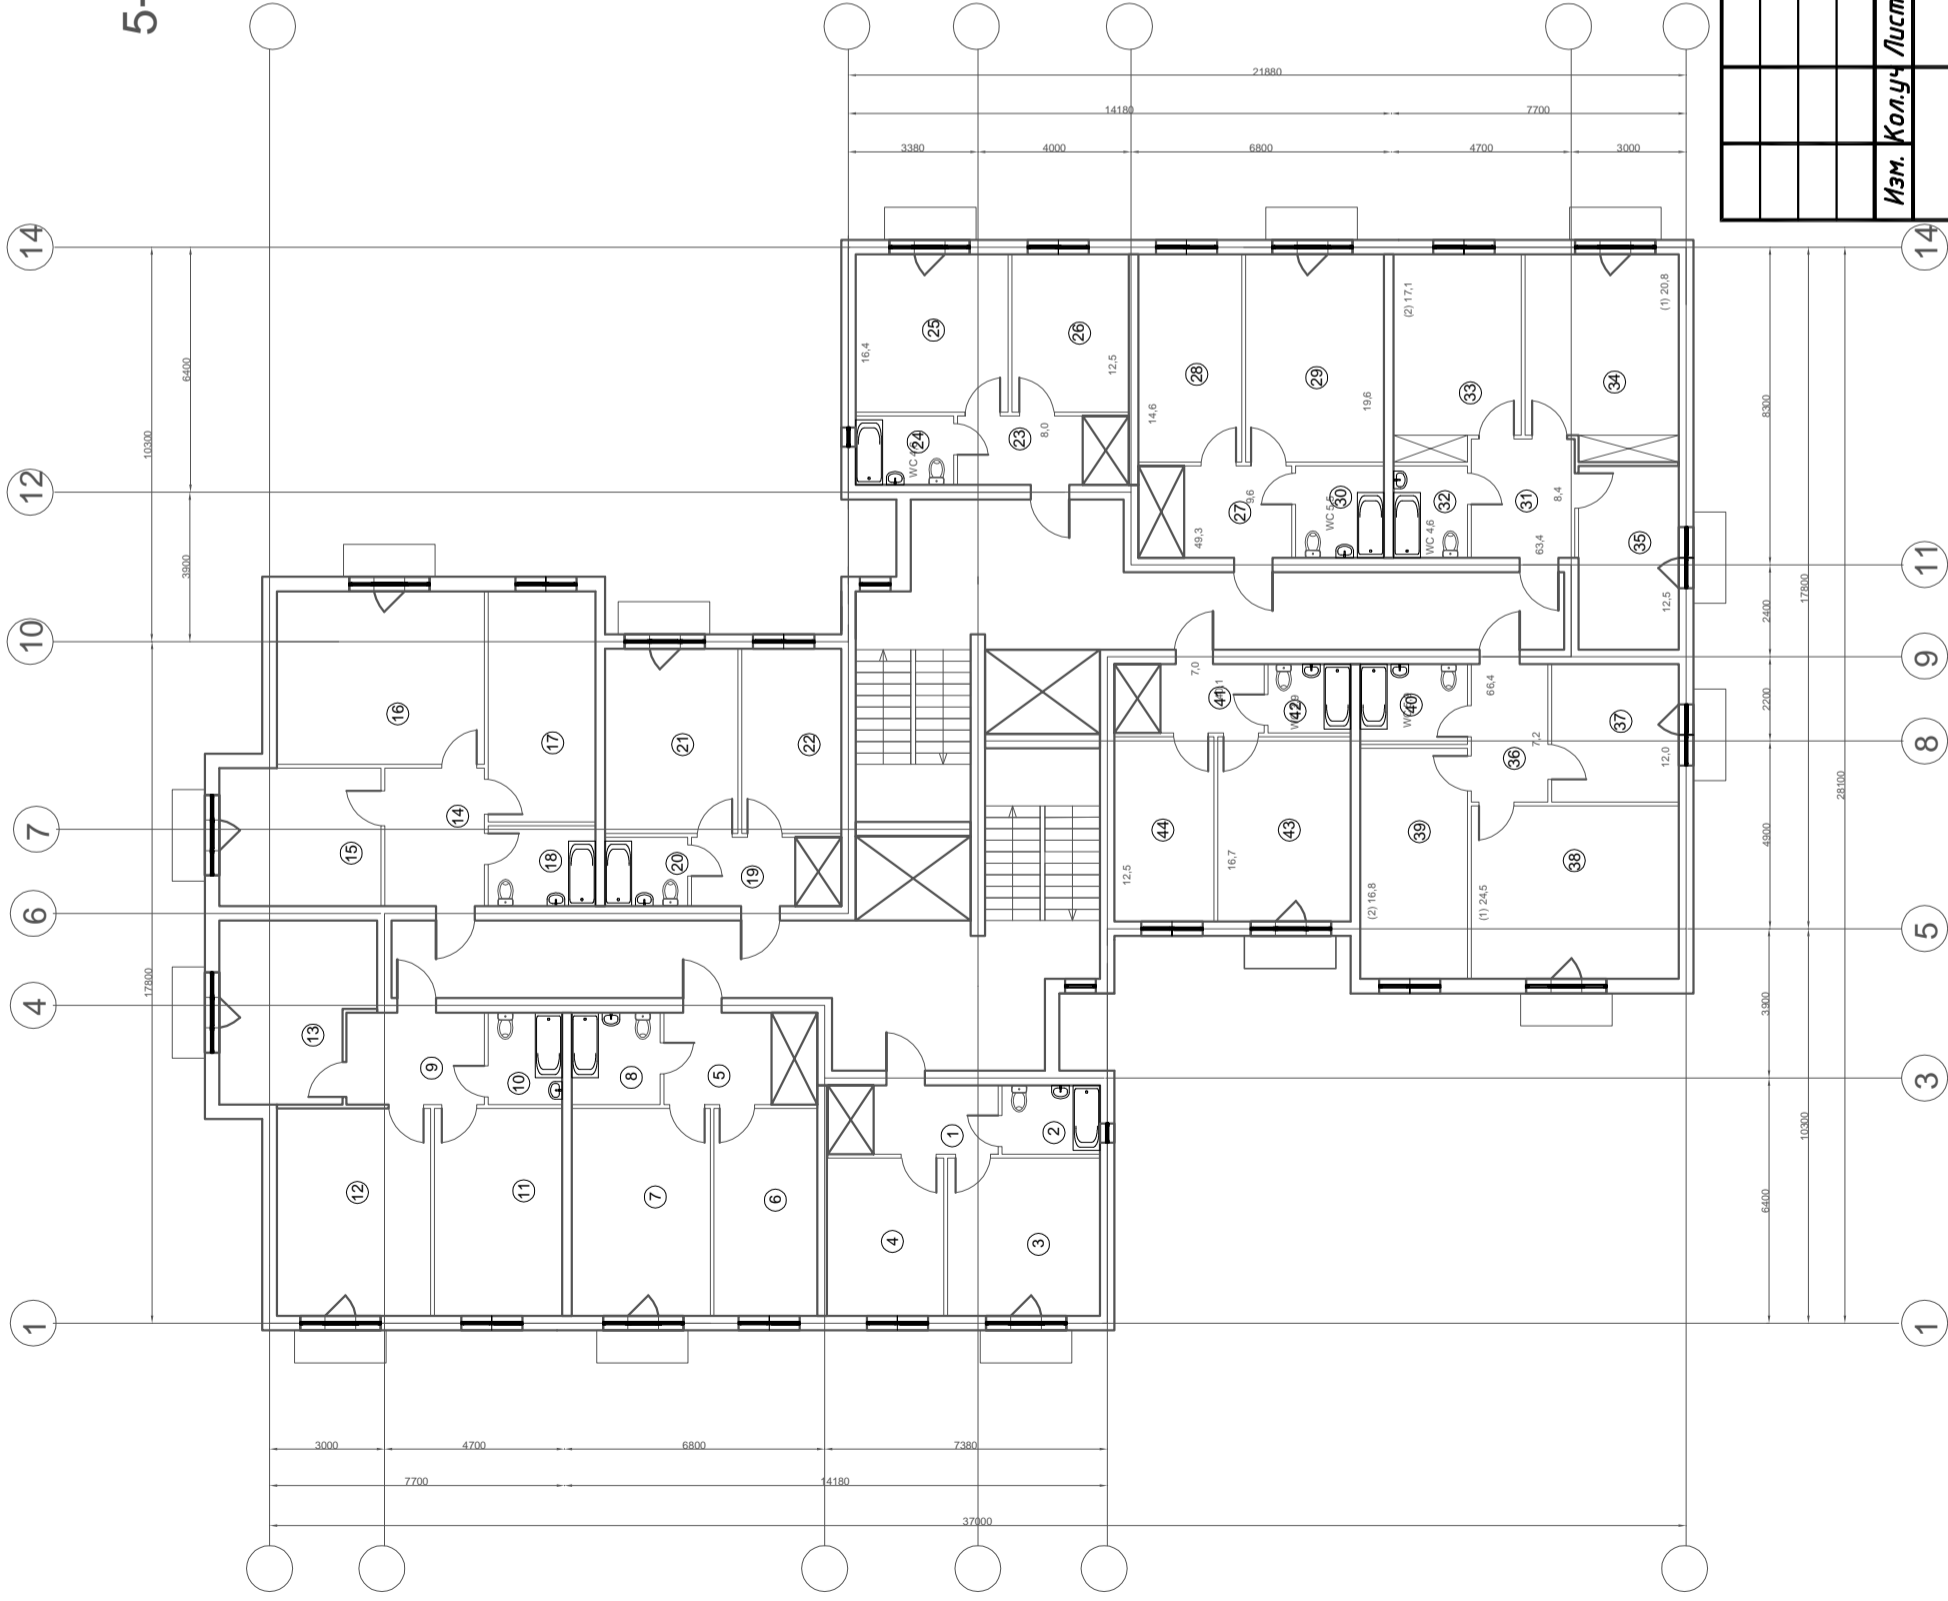

1				8,0	23			8,0
2				4,6	24			4,6
3				16,4	25			16,4
4				12,5	26			12,5
5				9,6	27			9,6
6				14,6	28			14,6
7				19,6	29			19,6
8				5,5	30			5,5
9				8,6	31			8,4
10				4,6	32			4,6
11				17,1	33			17,1
12				20,8	34			20,8
13				12,5	35			12,5
14				9,4	36			7,2
15				15,2	37			12,0
16				24,5	38			24,5
17				16,8	39			16,8
18				5,9	40			5,9
19				7,0	41			7,0
20				3,9	42			3,9
21				16,7	43			16,7
22				12,5	44			12,5

Многоквартирный жилой дом
в г. Светлогорск, по ул. Сосновая

Многоквартирный жилой дом

План 5-8 этажей

ООО "Балтийское строительство"

Изм. Кол.ч Лист №доку. Подпись Дата

Разработчик

14 11 9 8 5 3 1